

MẶT BẰNG ĐỊNH VỊ
DT: 277 M2

GHI CHÚ - LEGEND

HIỆU CHỈNH - REVISIONS			
F			
E			
D			
C			
B			
A			
LẦN VER	NGÀY DATE	MÔ TẢ DESCRIPTION	KIỂM CHECKED

CHỦ ĐẦU TƯ - CLIENT

CÔNG TY CỔ PHẦN ĐẦU TƯ PHẠM

GIÁM ĐỐC - DIRECTOR

TƯ VẤN - CONSULTANT

CÔNG TY CỔ PHẦN VTC VIỆT NAM

Đ/C: 3/31/69B - HOÀNG VĂN THÁI - THANH XUÂN - HÀ NỘI
TEL: 04 - 7833686 FAX: 04 - 7833686

DỰ ÁN - PROJECT

**CÔNG TRÌNH NHÀ Ở VÀ LÀM VIỆC
52 BÀ TRIỆU**

ĐỊA ĐIỂM - LOCATION

52 BÀ TRIỆU - Q. HOÀN KIẾM - HÀ NỘI

HẠNG MỤC - WORK

BẢN VẼ - DRAWING TITLE

MẶT BẰNG ĐỊNH VỊ

P. GIÁM ĐỐC - DIRECTOR
NGUYỄN MẠNH HÙNG

CHỦ NHIỆM DỰ ÁN PROJECT MANAGER	HOÀNG MINH HẢI
CHỦ TRÌ KT MANAGER	LÊ QUỐC NGHĨA
THIỆT KẾ DESIGNED BY	NGUYỄN XUÂN TÙNG
VẼ DRAWN BY	NGUYỄN XUÂN TÙNG
QUẢN LÝ KT CHECKED BY	NGUYỄN THẾ ANH

TỈ LỆ - SCALE

SỐ BẢN VẼ - DRAWING NO.

NGÀY HOÀN THÀNH - DATE
05-2009

KT- 01

GIAI ĐOẠN : T.K.T.C

HIỆU CHỈNH - REVISIONS			
F			
E			
D			
C			
B			
A			
LẦN VER	NGÀY DATE	MÔ TẢ DESCRIPTION	KIỂM CHECKED

CHỦ ĐẦU TƯ - CLIENT

CÔNG TY CỔ PHẦN ĐẦU TƯ PHẠM

GIÁM ĐỐC - DIRECTOR

TƯ VẤN - CONSULTANT

CÔNG TY CỔ PHẦN VIỆT NAMĐ/C: 3/81/698 - HOÀNG VĂN THÁI - THANH XUÂN - HÀ NỘI
TEL: 04 - 7833886 FAX: 04 - 7833886**DỰ ÁN - PROJECT**
CÔNG TRÌNH NHÀ Ở VÀ LÀM VIỆC
52 BÀ TRIỆU

ĐỊA ĐIỂM - LOCATION


52 BÀ TRIỆU - QUẬN KIỂM - HÀ NỘI

HÀNG MỤC - WORK

BẢN VẼ - DRAWING TITLE

MẶT BẰNG ĐỊNH VỊP. GIÁM ĐỐC - DIRECTOR
NGUYỄN MẠNH HÙNG

QUẢN LÝ DỰ ÁN PROJECT MANAGER	HOÀNG MINH HẢI
CHỦ TRÌ KT MANAGER	LÊ QUỐC NGHĨA
THIẾT KẾ DESIGNED BY	NGUYỄN XUÂN TÙNG
VẼ DRAWING BY	NGUYỄN XUÂN TÙNG
QUẢN LÝ KT CHECKED BY	NGUYỄN THẾ ANH

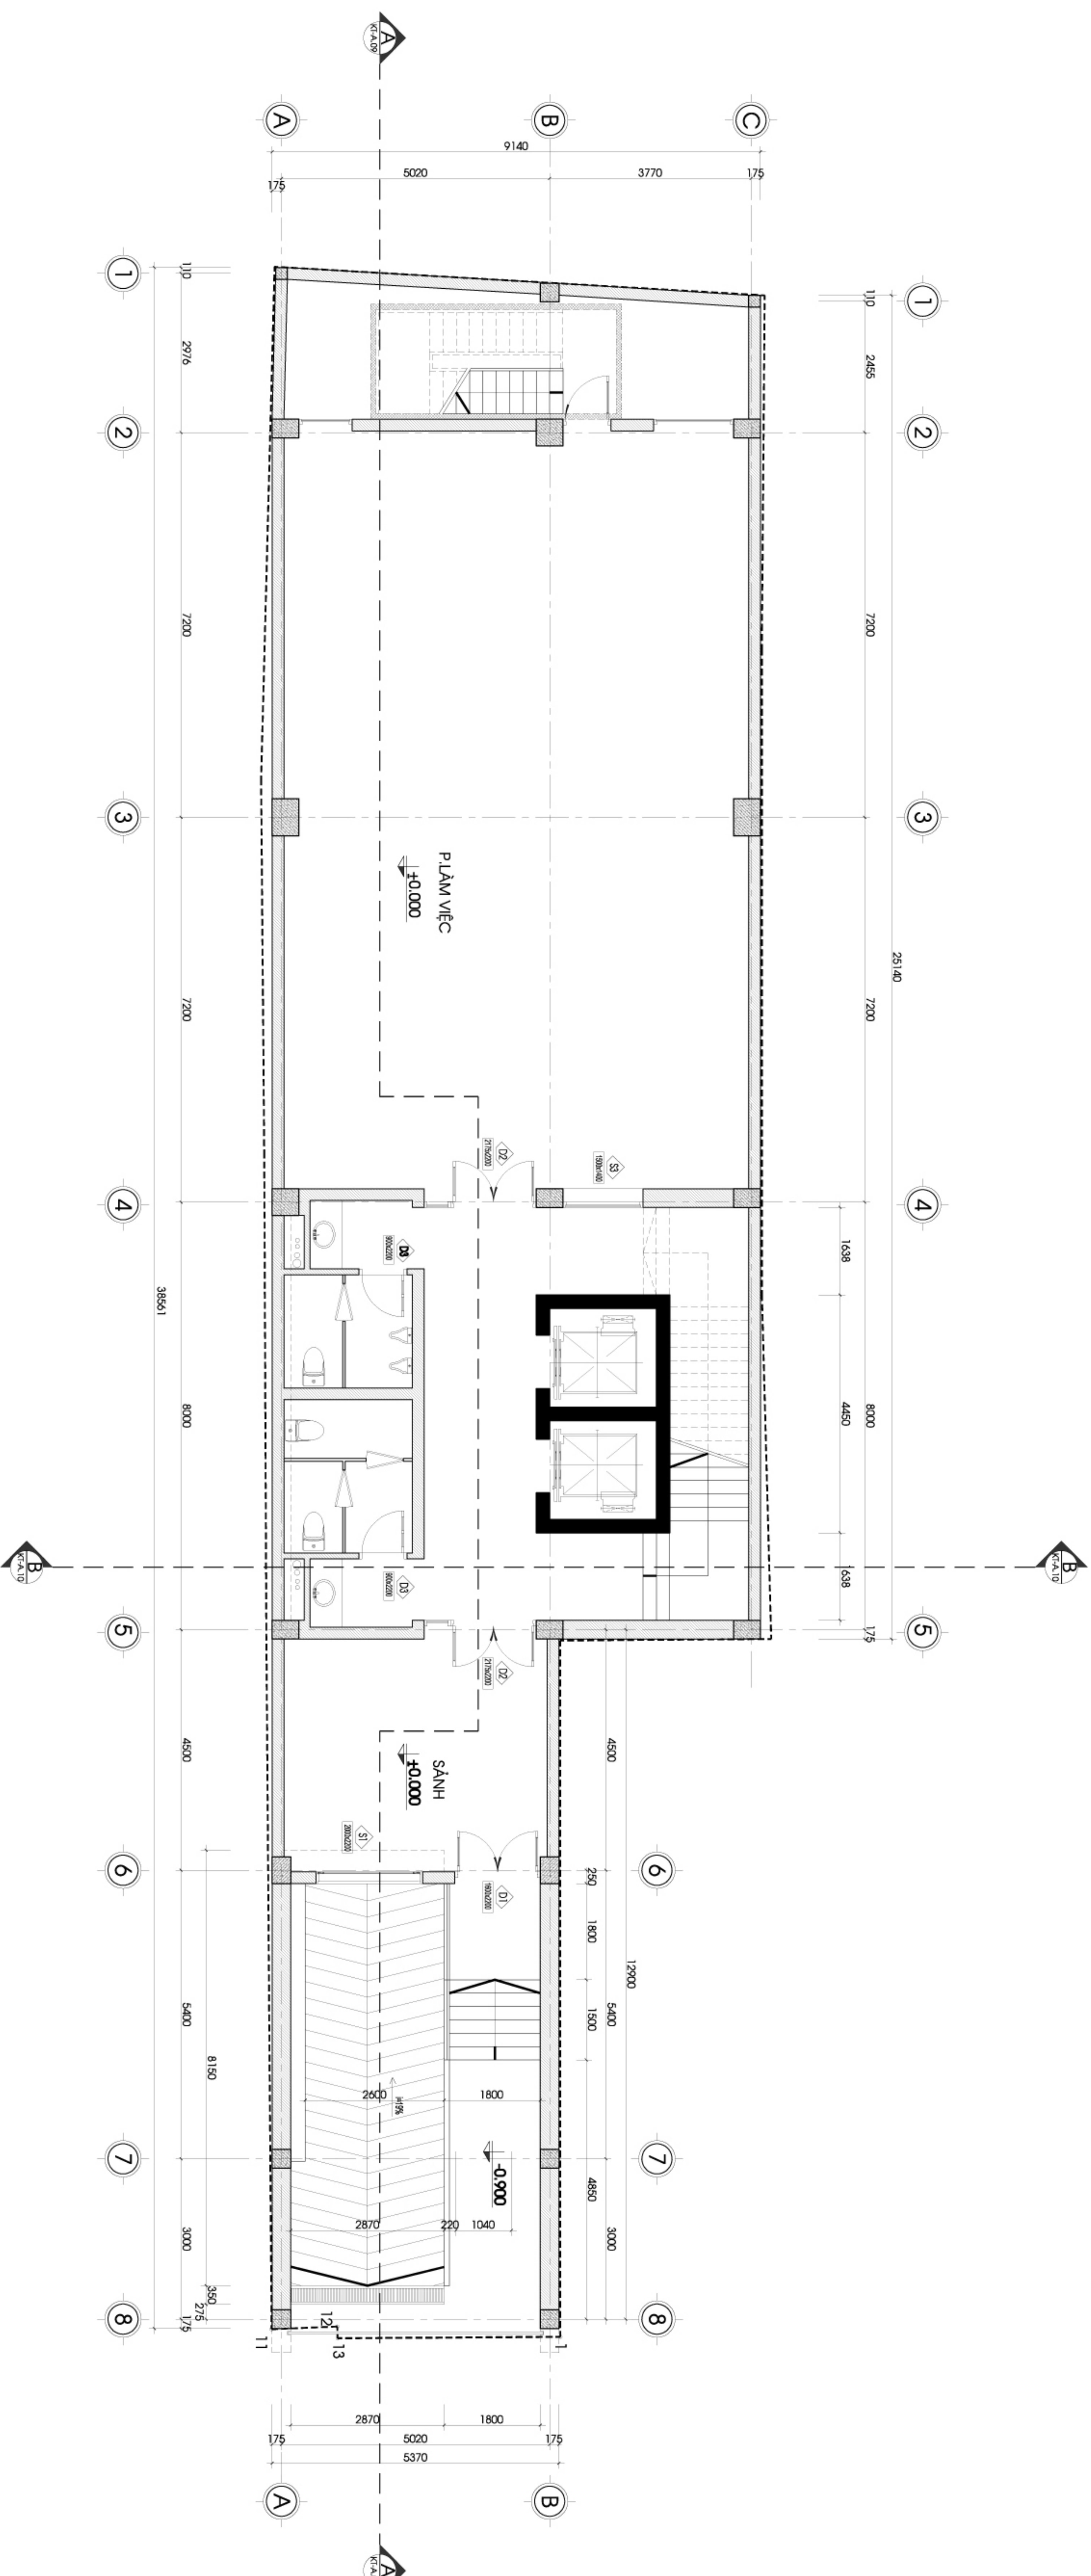**MẶT BẰNG ĐỊNH VỊ**DT: 277 M²

TỈ LỆ - SCALE


SỐ BẢN VẼ - DRAWING NO.

NGÀY HOÀN THÀNH - DATE

05-2009

GIAI ĐOẠN: T.K.T.C

KT-01

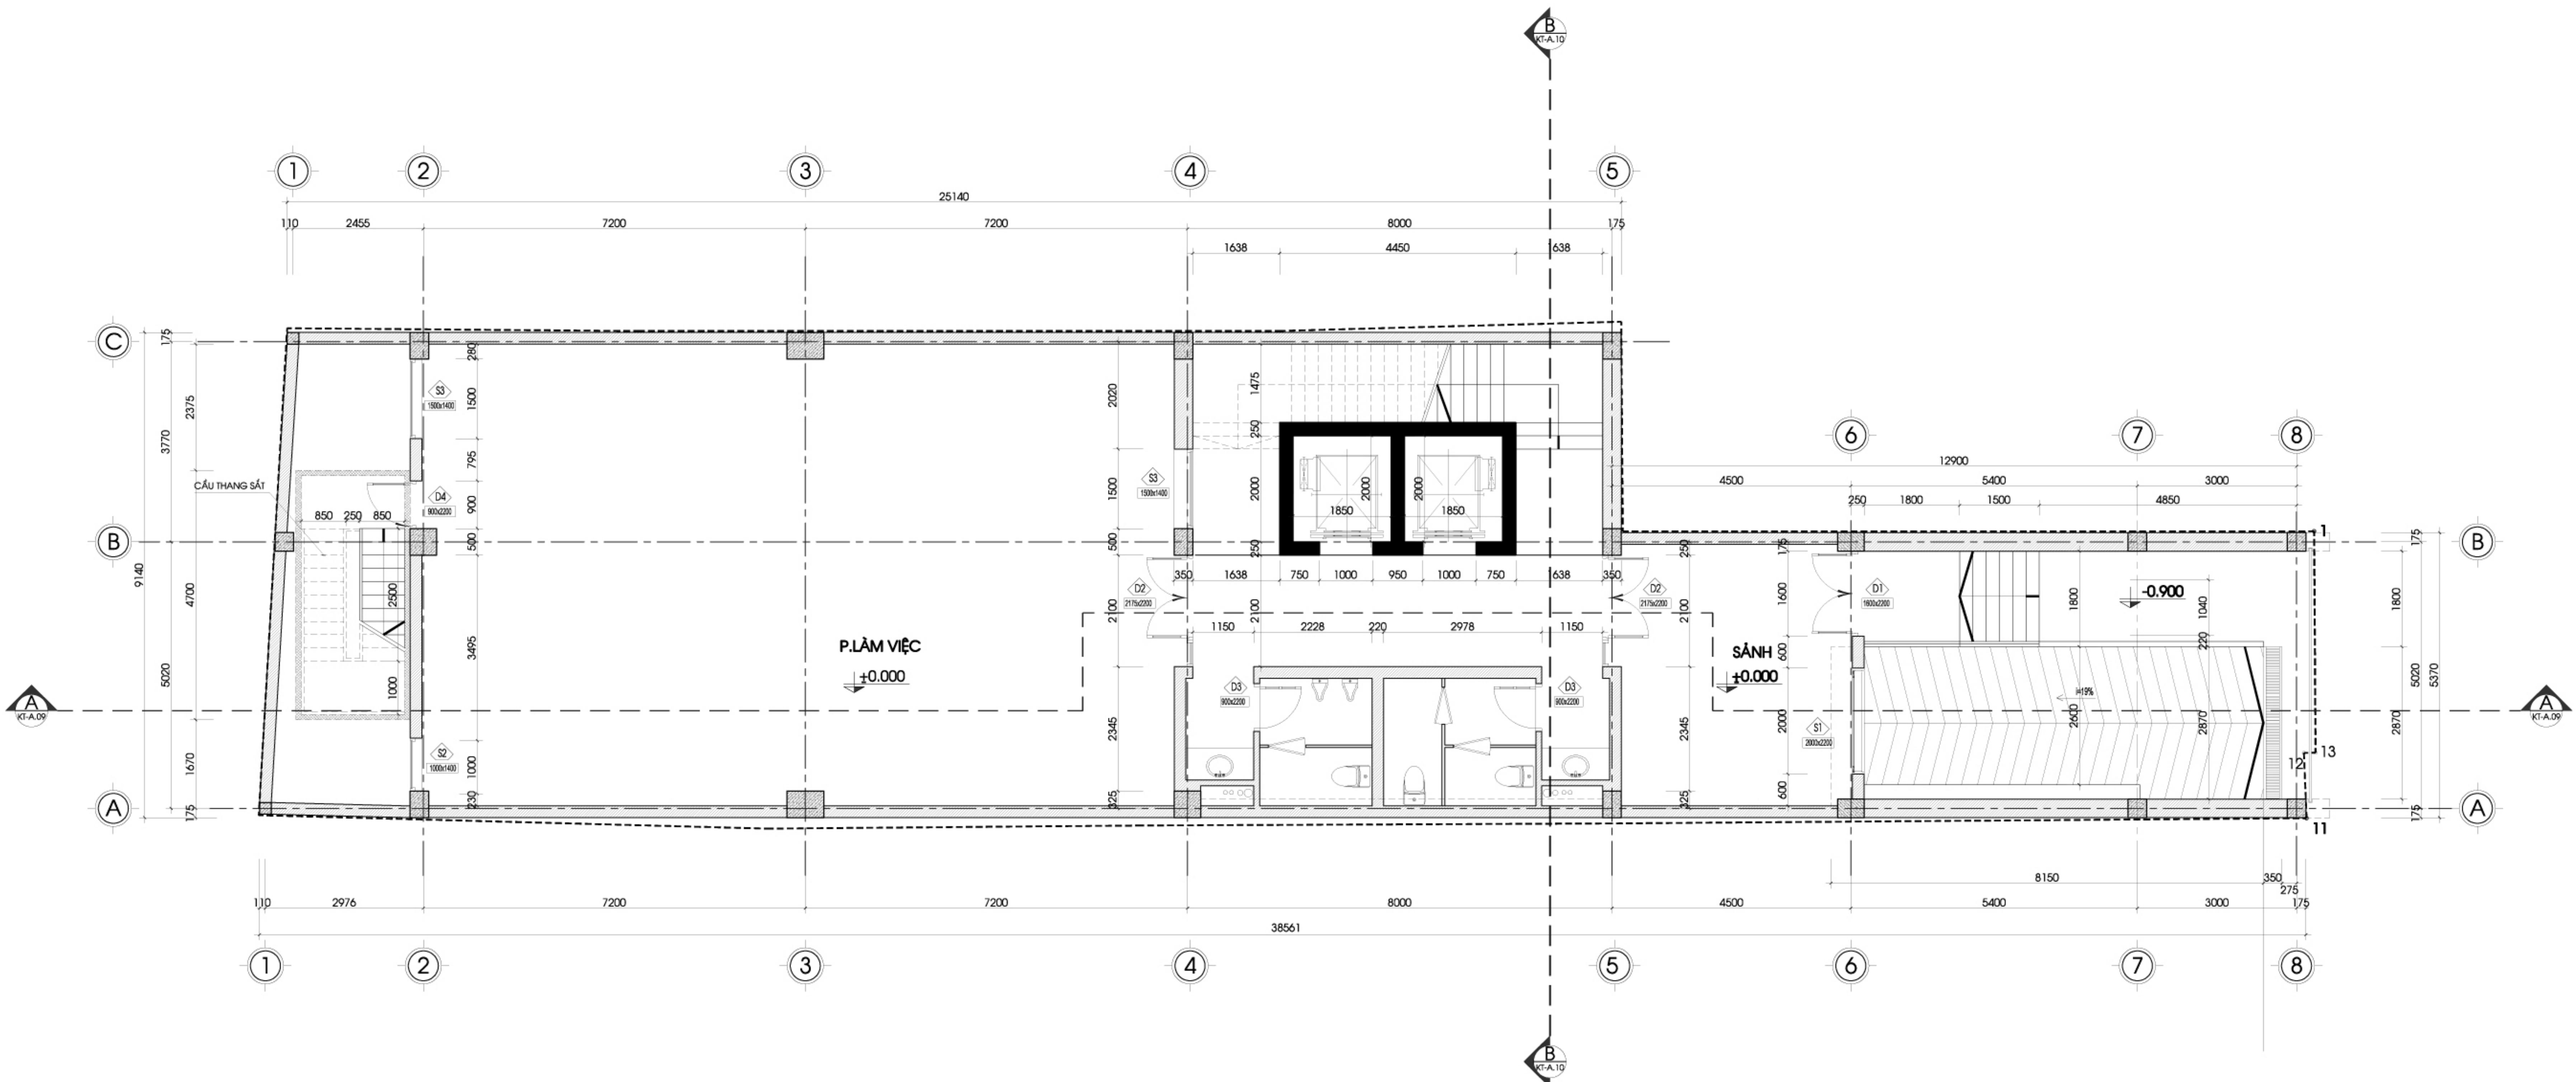

MẶT BẰNG TẦNG 1

DT* 278 M2

GHI CHÚ - LEGEND

HIỆU CHỈNH - REVISIONS			
F			
E			
D			
C			
B			
A			
LẦN VER	NGÀY DATE	MÔ TẢ DESCRIPTION	KIỂM CHECKED

CHỦ ĐẦU TƯ - CLIENT

CÔNG TY CỔ PHẦN ĐẦU TƯ PHẠM

GIÁM ĐỐC - DIRECTOR

TƯ VẤN - CONSULTANT

CÔNG TY CỔ PHẦN VTC VIỆT NAM

Đ/C: 3/31/69B - HOÀNG VĂN THÁI - THANH XUÂN - HÀ NỘI
TEL: 04 - 7833686 FAX: 04 - 7833686

DỰ ÁN - PROJECT

**CÔNG TRÌNH NHÀ Ở VÀ LÀM VIỆC
52 BÀ TRIỆU**

ĐỊA ĐIỂM - LOCATION

52 BÀ TRIỆU - Q. HOÀN KIẾM - HÀ NỘI

HẠNG MỤC - WORK

BẢN VẼ - DRAWING TITLE

MẶT BẰNG TẦNG 1

P. GIÁM ĐỐC - DIRECTOR

NGUYỄN MẠNH HÙNG

CHỦ NHIỆM DỰ ÁN

HOÀNG MINH HẢI

PROJECT MANAGER

CHỦ TRÌ KT

LÊ QUỐC NGHĨA

MANAGER

THIỆT KẾ

NGUYỄN XUÂN TÙNG

DESIGNED BY

VẼ

NGUYỄN XUÂN TÙNG

DRAWN BY

QUẢN LÝ KT

NGUYỄN THẾ ANH

CHECKED BY

TỈ LỆ - SCALE


SỐ BẢN VẼ - DRAWING NO.

NGÀY HOÀN THÀNH - DATE

05-2009

KT- 03

GIAI ĐOẠN : T.K.T.C

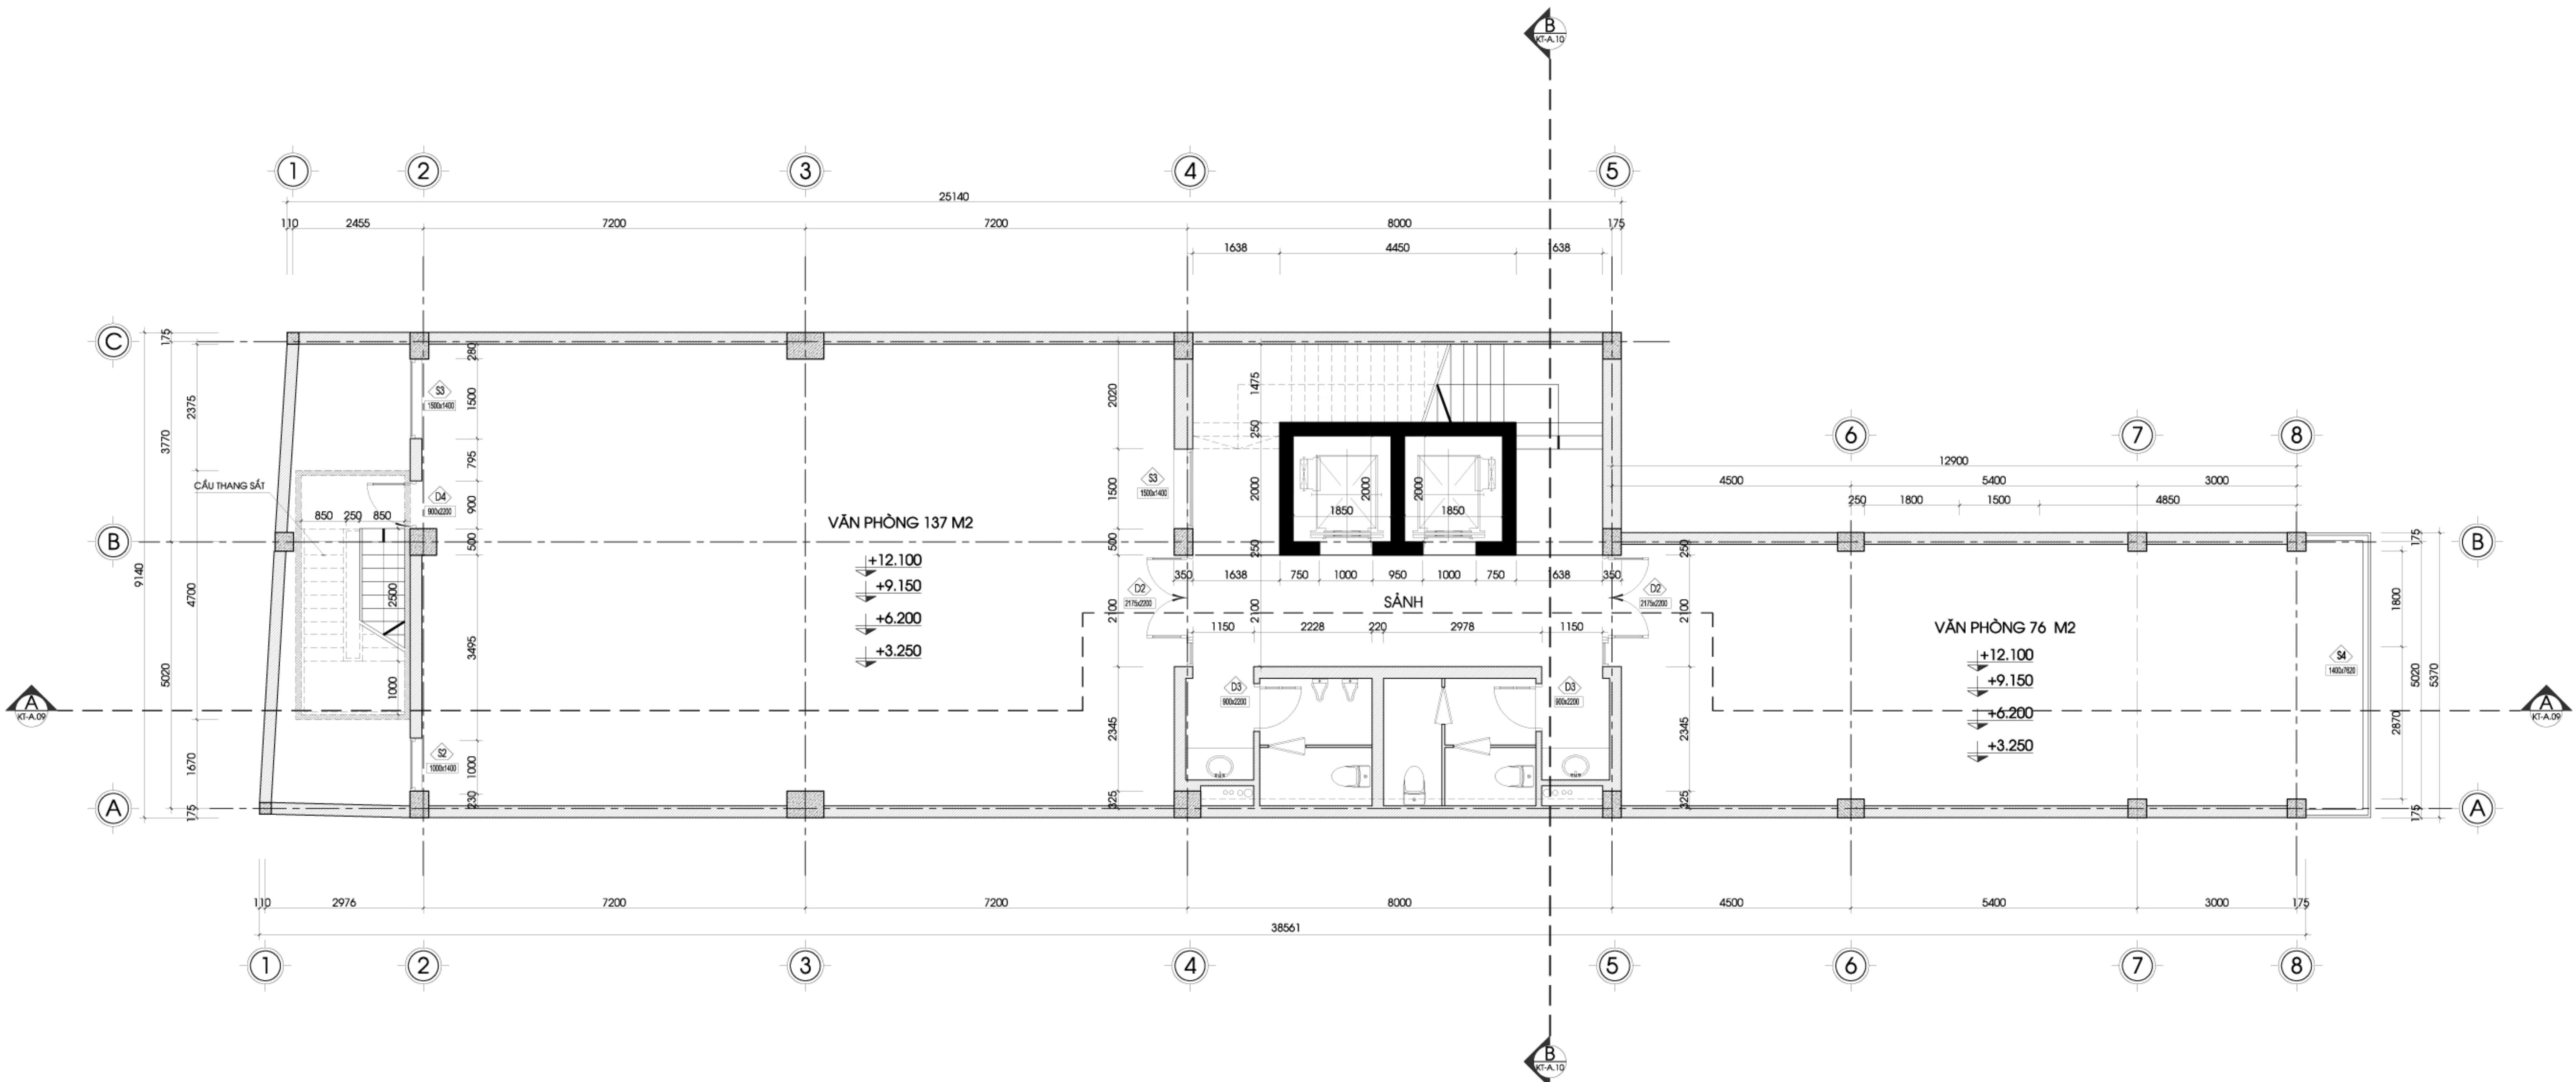

MẶT BẰNG TẦNG 2-5

DT: 307 M2

GHI CHÚ - LEGEND

HIỆU CHỈNH - REVISIONS			
F			
E			
D			
C			
B			
A			
LẦN VER	NGÀY DATE	MÔ TẢ DESCRIPTION	KIỂM CHECKED

CHỦ ĐẦU TƯ - CLIENT

CÔNG TY CỔ PHẦN ĐẦU TƯ PHẠM

GIÁM ĐỐC - DIRECTOR

TU VẤN - CONSULTANT

CÔNG TY CỔ PHẦN VTC VIỆT NAM

Đ/C: 3/31/69B - HOÀNG VĂN THÁI - THANH XUÂN - HÀ NỘI
TEL: 04 - 7833686 FAX: 04 - 7833686

DỰ ÁN - PROJECT

**CÔNG TRÌNH NHÀ Ở VÀ LÀM VIỆC
52 BÀ TRIỆU**

ĐỊA ĐIỂM - LOCATION

52 BÀ TRIỆU - Q. HOÀN KIẾM - HÀ NỘI

HẠNG MỤC - WORK

BẢN VẼ - DRAWING TITLE

MẶT BẰNG TẦNG 2-5

P. GIÁM ĐỐC - DIRECTOR

NGUYỄN MẠNH HÙNG

CHỦ NHIỆM DỰ ÁN PROJECT MANAGER	HOÀNG MINH HẢI
CHỦ TRÌ KT MANAGER	LÊ QUỐC NGHĨA
THIẾT KẾ DESIGNED BY	NGUYỄN XUÂN TÙNG
VẼ DRAWN BY	NGUYỄN XUÂN TÙNG
QUẢN LÝ KT CHECKED BY	NGUYỄN THẾ ANH

TỈ LỆ - SCALE


SỐ BẢN VẼ - DRAWING NO.

NGÀY HOÀN THÀNH - DATE

05-2009

KT- 04

GIẢI ĐOẠN : T.K.T.C

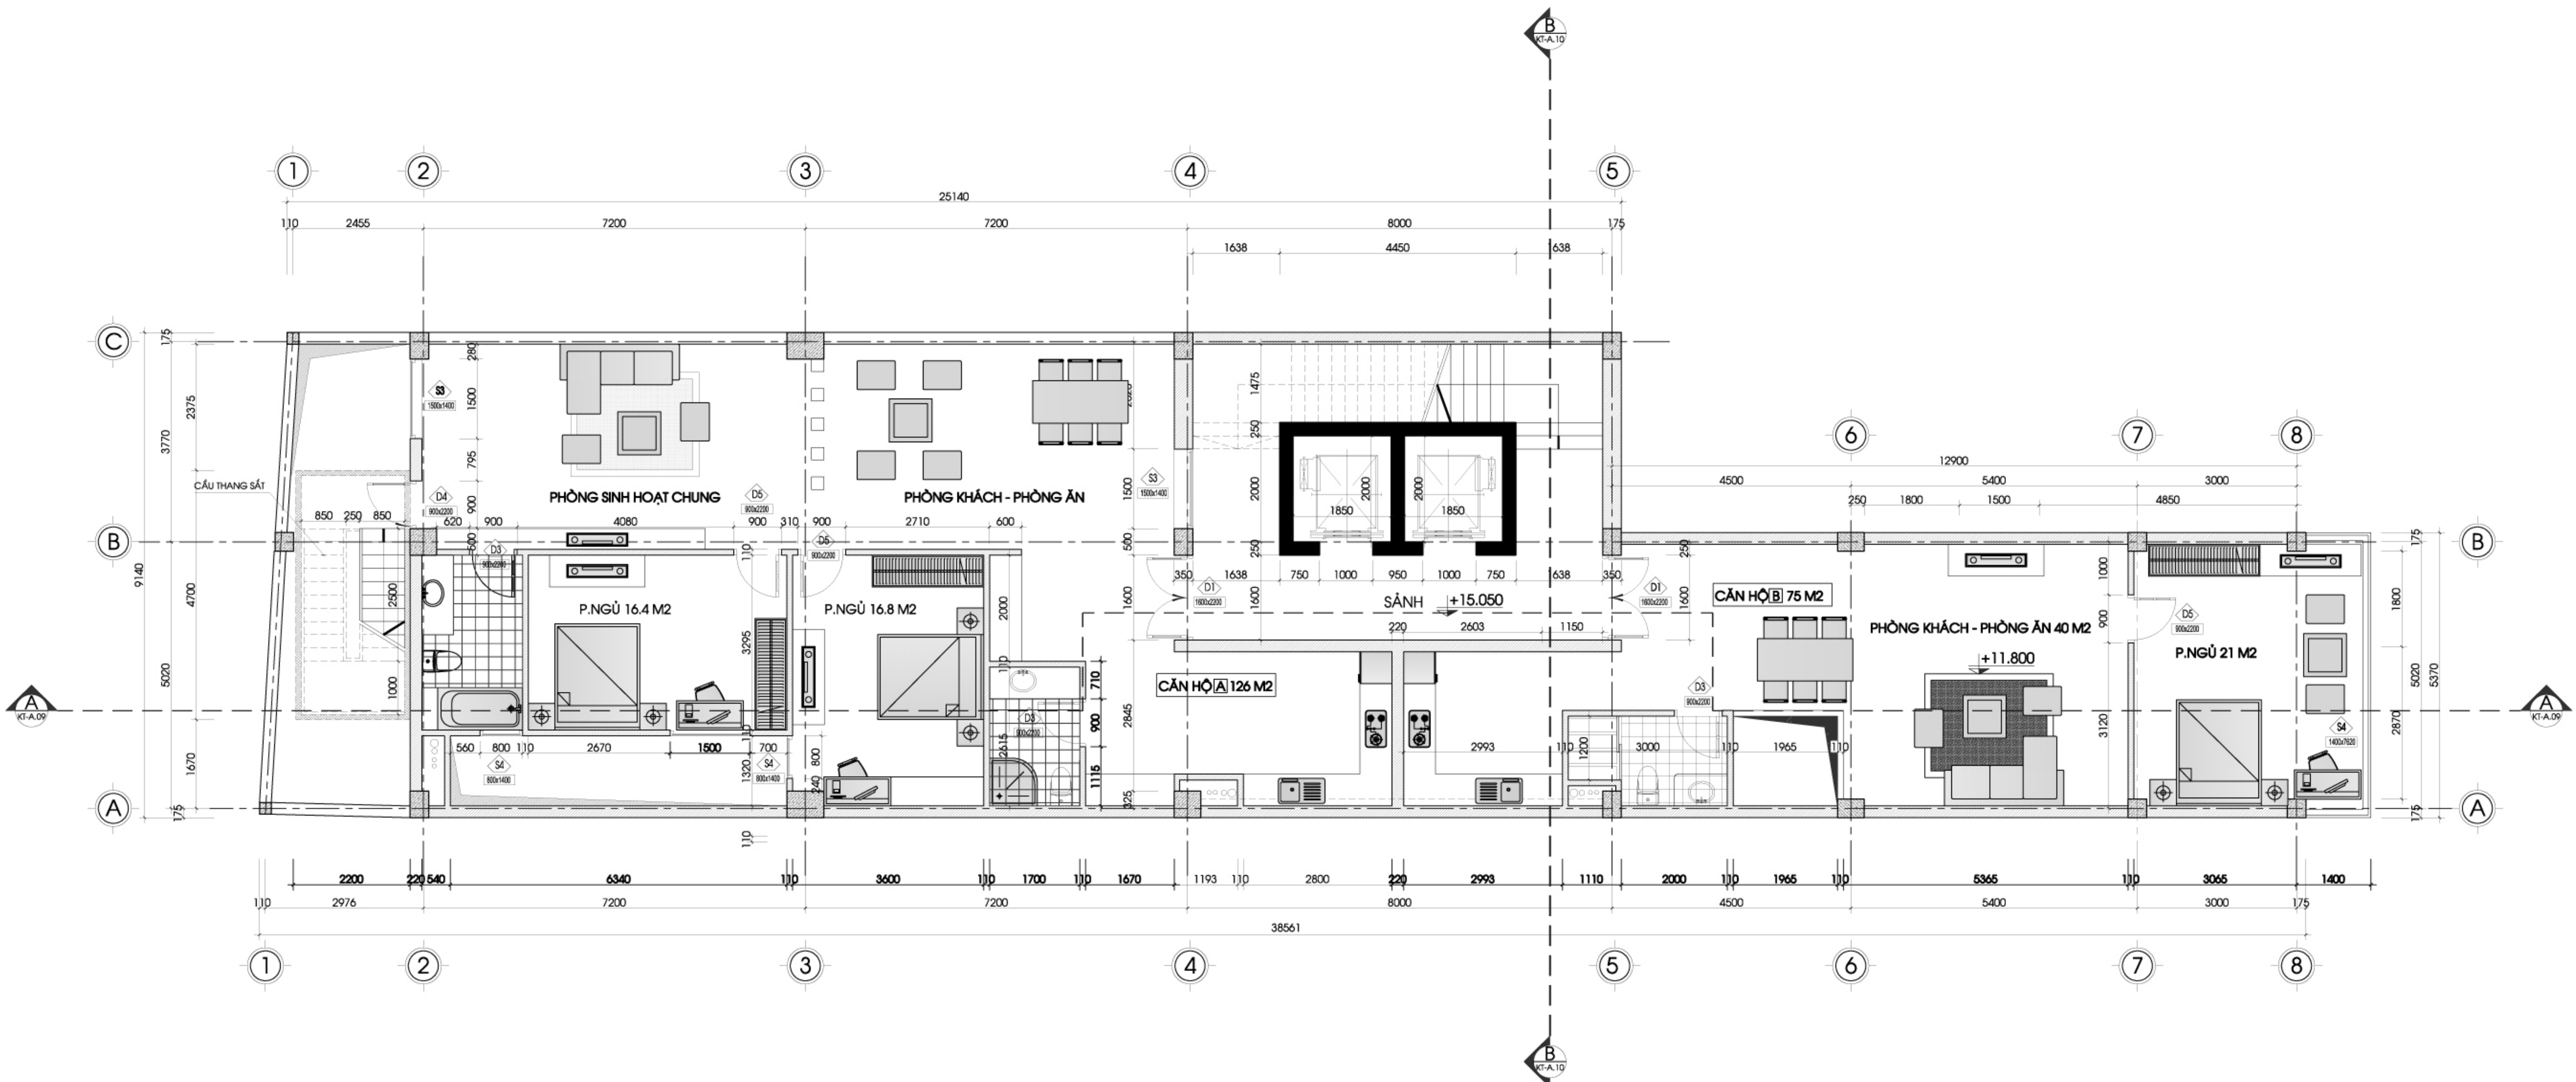

MẶT BẰNG TẦNG 6

DT: 307 M2

GHI CHÚ - LEGEND

HIỆU CHỈNH - REVISIONS			
F			
E			
D			
C			
B			
A			
LẦN VER	NGÀY DATE	MÔ TẢ DESCRIPTION	KIỂM CHECKED

CHỦ ĐẦU TƯ - CLIENT

CÔNG TY CỔ PHẦN ĐẦU TƯ PHẠM

GIÁM ĐỐC - DIRECTOR

TƯ VẤN - CONSULTANT

CÔNG TY CỔ PHẦN VTIC VIỆT NAM

Đ/C: 3/31/69B - HOÀNG VĂN THÁI - THANH XUÂN - HÀ NỘI
TEL: 04 - 7833686 FAX: 04 - 7833686

DỰ ÁN - PROJECT

CÔNG TRÌNH NHÀ Ở VÀ LÀM VIỆC 52 BÀ TRIỆU

ĐỊA ĐIỂM - LOCATION

52 BÀ TRIỆU - Q. HOÀN KIẾM - HÀ NỘI

HẠNG MỤC - WORK

BẢN VẼ - DRAWING TITLE

MẶT BẰNG TẦNG 6

P. GIÁM ĐỐC - DIRECTOR
NGUYỄN MẠNH HÙNG

CHỦ NHIỆM DỰ ÁN PROJECT MANAGER	HOÀNG MINH HẢI
CHỦ TRÌ KT MANAGER	LÊ QUỐC NGHĨA
THIẾT KẾ DESIGNED BY	NGUYỄN XUÂN TÙNG
VẼ DRAWN BY	NGUYỄN XUÂN TÙNG
QUẢN LÝ KT CHECKED BY	NGUYỄN THẾ ANH


TỈ LỆ - SCALE

SỐ BẢN VẼ - DRAWING NO.

NGÀY HOÀN THÀNH - DATE
05-2009

KT- 05

GIAI ĐOẠN : T.K.T.C

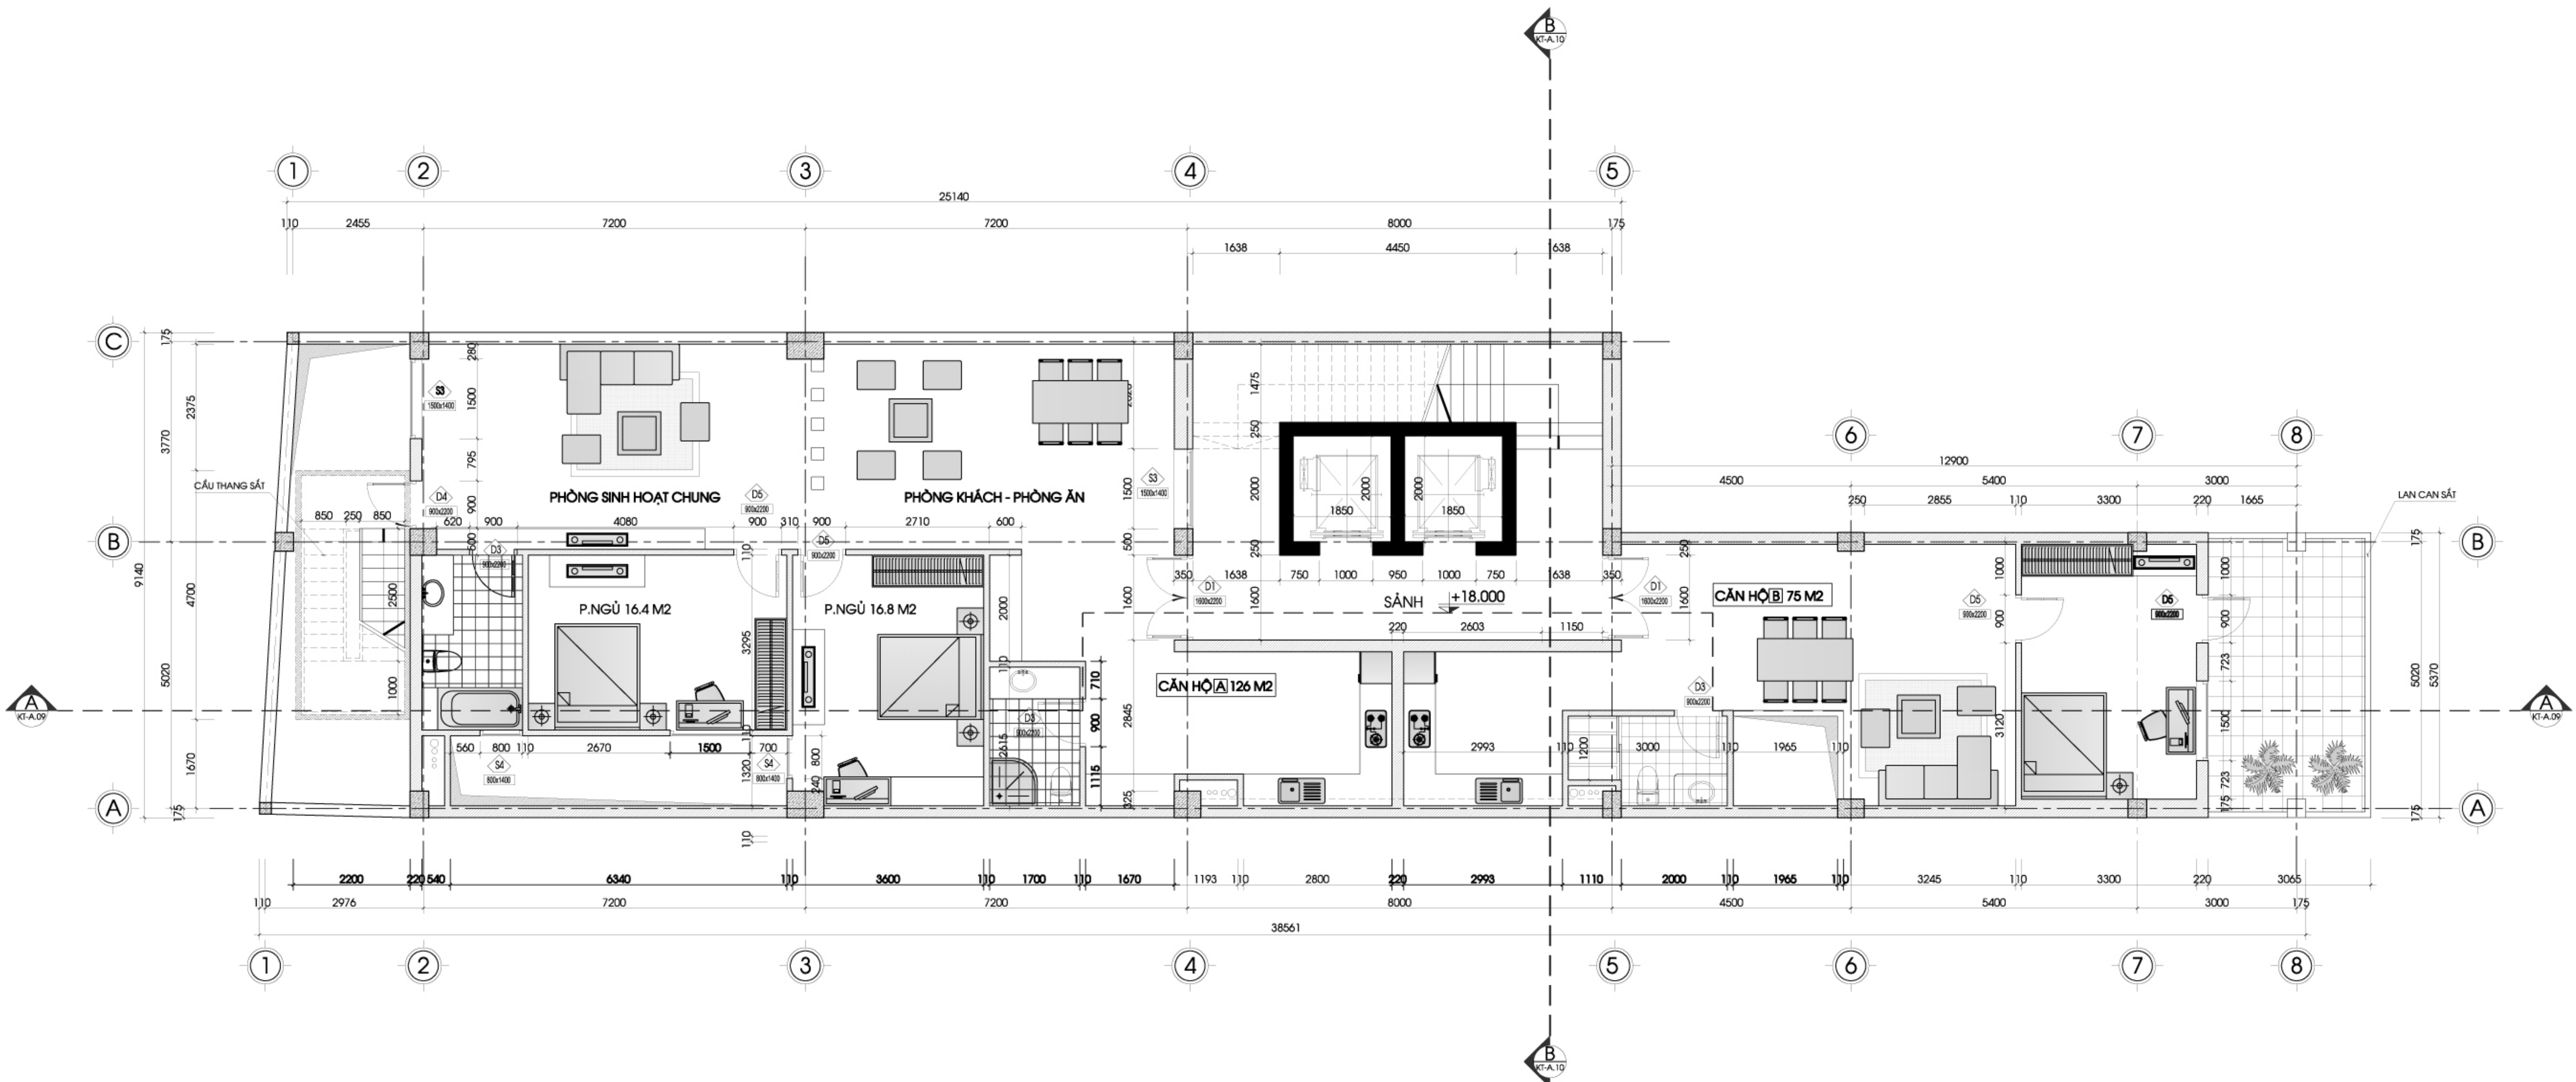

MẶT BẰNG TẦNG 7

DT: 307 M2

GHI CHÚ - LEGEND

HIỆU CHỈNH - REVISIONS			
F			
E			
D			
C			
B			
A			
LẦN VER	NGÀY DATE	MÔ TẢ DESCRIPTION	KIỂM CHECKED

CHỦ ĐẦU TƯ - CLIENT

CÔNG TY CỔ PHẦN ĐẦU TƯ PHẠM

GIÁM ĐỐC - DIRECTOR

TƯ VẤN - CONSULTANT

CÔNG TY CỔ PHẦN VTC VIỆT NAM

Đ/C: 3/31/69B - HOÀNG VĂN THÁI - THANH XUÂN - HÀ NỘI
TEL: 04 - 7833686 FAX: 04 - 7833686

DỰ ÁN - PROJECT

CÔNG TRÌNH NHÀ Ở VÀ LÀM VIỆC 52 BÀ TRIỆU

ĐỊA ĐIỂM - LOCATION

52 BÀ TRIỆU - Q. HOÀN KIẾM - HÀ NỘI

HẠNG MỤC - WORK

BẢN VẼ - DRAWING TITLE

MẶT BẰNG TẦNG 7

P. GIÁM ĐỐC - DIRECTOR

NGUYỄN MẠNH HÙNG

CHỦ NHIỆM DỰ ÁN PROJECT MANAGER	HOÀNG MINH HẢI
CHỦ TRÌ KT MANAGER	LÊ QUỐC NGHĨA
THIỆT KẾ DESIGNED BY	NGUYỄN XUÂN TÙNG
VẼ DRAWN BY	NGUYỄN XUÂN TÙNG
QUẢN LÝ KT CHECKED BY	NGUYỄN THẾ ANH


TỈ LỆ - SCALE

SỐ BẢN VẼ - DRAWING NO.

NGÀY HOÀN THÀNH - DATE
05-2009

KT- 06

GIAI ĐOẠN : T.K.T.C

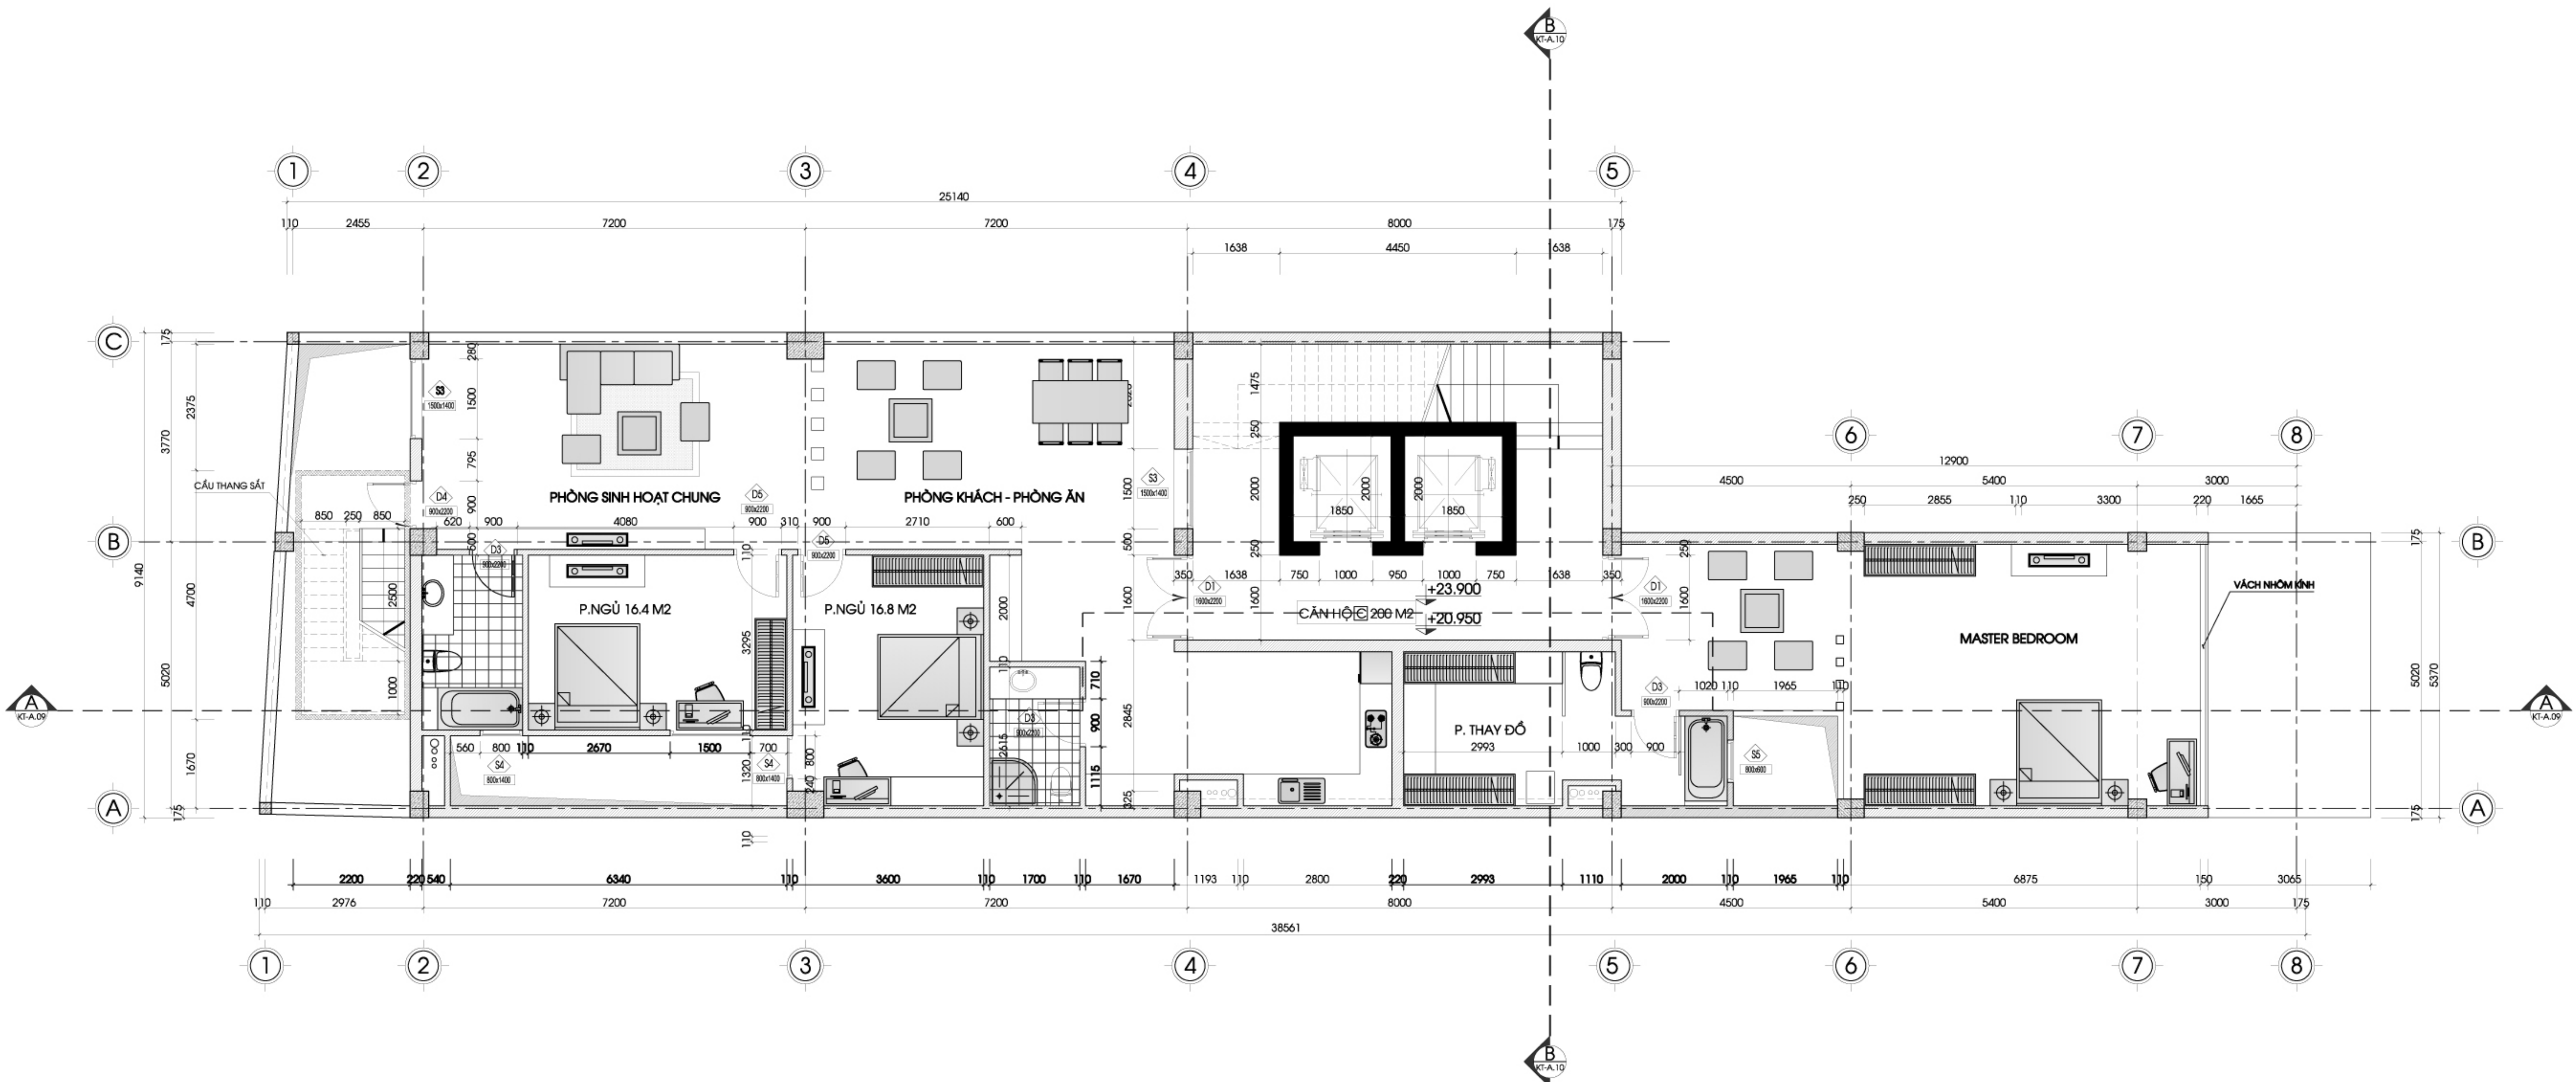

MẶT BẰNG TẦNG 8-9

DT* 290 M2

GHI CHÚ - LEGEND

HIỆU CHÍNH - REVISIONS			
F			
E			
D			
C			
B			
A			
LẦN VER	NGÀY DATE	MÔ TẢ DESCRIPTION	KIỂM CHECKED

CHỦ ĐẦU TƯ - CLIENT

CÔNG TY CỔ PHẦN ĐẦU TƯ PHẠM

GIÁM ĐỐC - DIRECTOR

TƯ VẤN - CONSULTANT

CÔNG TY CỔ PHẦN VTC VIỆT NAM

Đ/C: 3/31/69B - HOÀNG VĂN THÁI - THANH XUÂN - HÀ NỘI
TEL: 04 - 7833686 FAX: 04 - 7833686

DỰ ÁN - PROJECT

**CÔNG TRÌNH NHÀ Ở VÀ LÀM VIỆC
52 BÀ TRIỆU**

ĐỊA ĐIỂM - LOCATION

52 BÀ TRIỆU - Q. HOÀN KIẾM - HÀ NỘI

HẠNG MỤC - WORK

BẢN VẼ - DRAWING TITLE

MẶT BẰNG TẦNG 8-9

P. GIÁM ĐỐC - DIRECTOR

NGUYỄN MẠNH HÙNG

CHỦ NHIỆM DỰ ÁN PROJECT MANAGER	HOÀNG MINH HẢI
CHỦ TRÌ KT MANAGER	LÊ QUỐC NGHĨA
THIẾT KẾ DESIGNED BY	NGUYỄN XUÂN TÙNG
VẼ DRAWN BY	NGUYỄN XUÂN TÙNG
QUẢN LÝ KT CHECKED BY	NGUYỄN THẾ ANH


TỈ LỆ - SCALE

SỐ BẢN VẼ - DRAWING NO.

NGÀY HOÀN THÀNH - DATE
05-2009

KT- 07

GIAI ĐOẠN : T.K.T.C

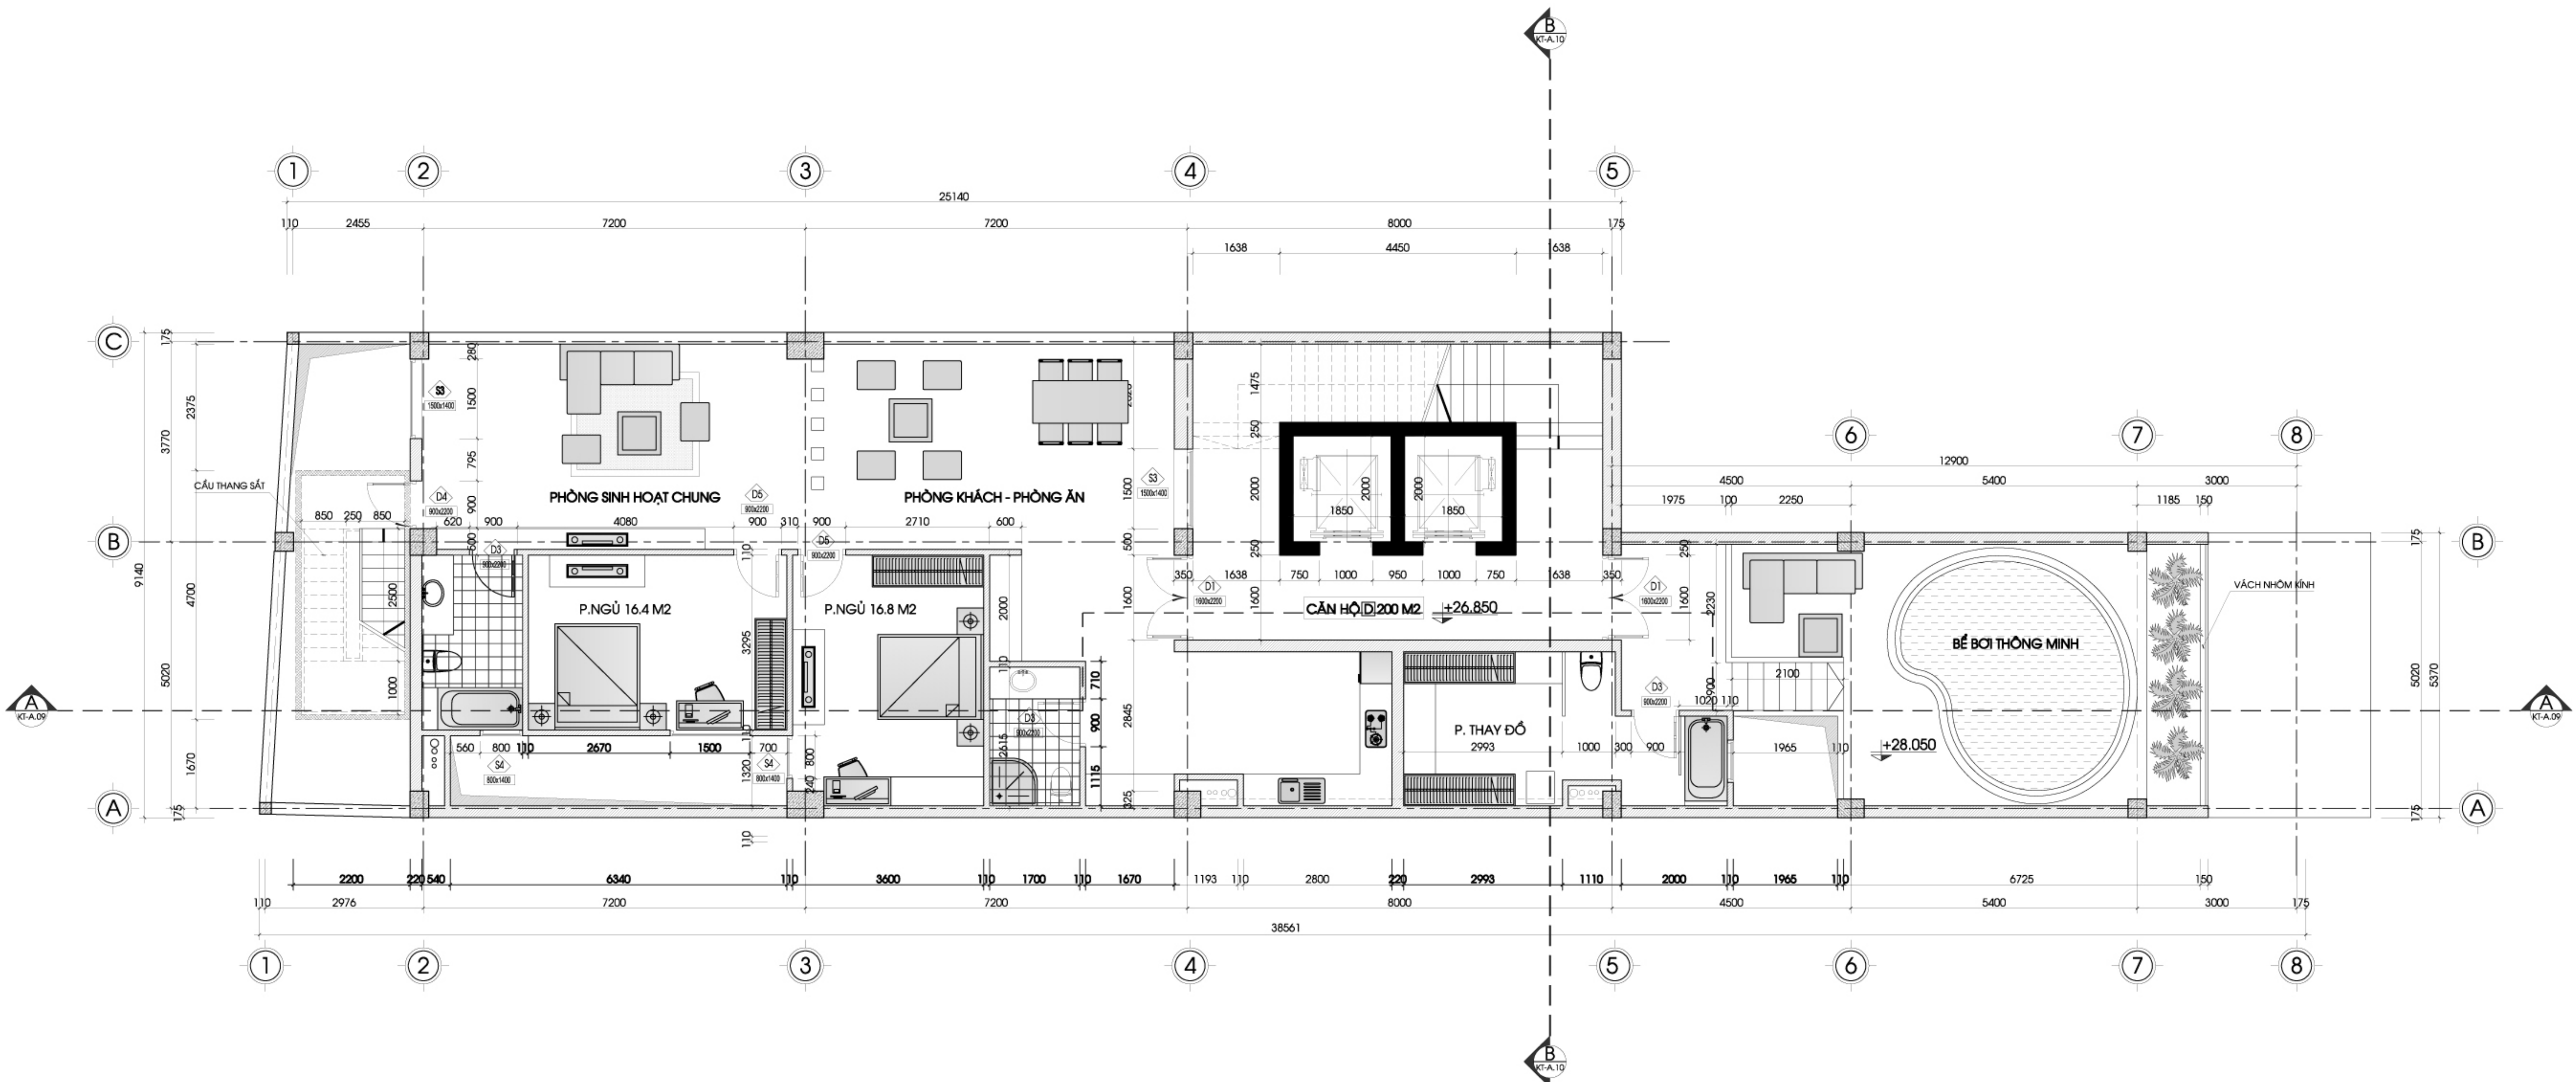

MẶT BẰNG TẦNG 10

DT: 290 M2

GHI CHÚ - LEGEND

HIỆU CHỈNH - REVISIONS			
F			
E			
D			
C			
B			
A			
LẦN VER	NGÀY DATE	MÔ TẢ DESCRIPTION	KIỂM CHECKED

CHỦ ĐẦU TƯ - CLIENT

CÔNG TY CỔ PHẦN ĐẦU TƯ PHẠM

GIÁM ĐỐC - DIRECTOR

TƯ VẤN - CONSULTANT

CÔNG TY CỔ PHẦN VTC VIỆT NAM

Đ/C: 3/31/69B - HOÀNG VĂN THÁI - THANH XUÂN - HÀ NỘI
TEL: 04 - 7833686 FAX: 04 - 7833686

DỰ ÁN - PROJECT

**CÔNG TRÌNH NHÀ Ở VÀ LÀM VIỆC
52 BÀ TRIỆU**

ĐỊA ĐIỂM - LOCATION

52 BÀ TRIỆU - Q. HOÀN KIẾM - HÀ NỘI

HẠNG MỤC - WORK

BẢN VẼ - DRAWING TITLE

MẶT BẰNG TẦNG 10

P. GIÁM ĐỐC - DIRECTOR
NGUYỄN MẠNH HÙNG

CHỦ NHIỆM DỰ ÁN PROJECT MANAGER	HOÀNG MINH HẢI
CHỦ TRÌ KT MANAGER	LÊ QUỐC NGHĨA
THIẾT KẾ DESIGNED BY	NGUYỄN XUÂN TÙNG
VẼ DRAWN BY	NGUYỄN XUÂN TÙNG
QUẢN LÝ KT CHECKED BY	NGUYỄN THẾ ANH

TỈ LỆ - SCALE

SỐ BẢN VẼ - DRAWING NO.

NGÀY HOÀN THÀNH - DATE
05-2009

KT- 08

GIAI ĐOẠN : T.K.T.C